


BLUMENAU HAUS D2

Reihenhaus D2-2

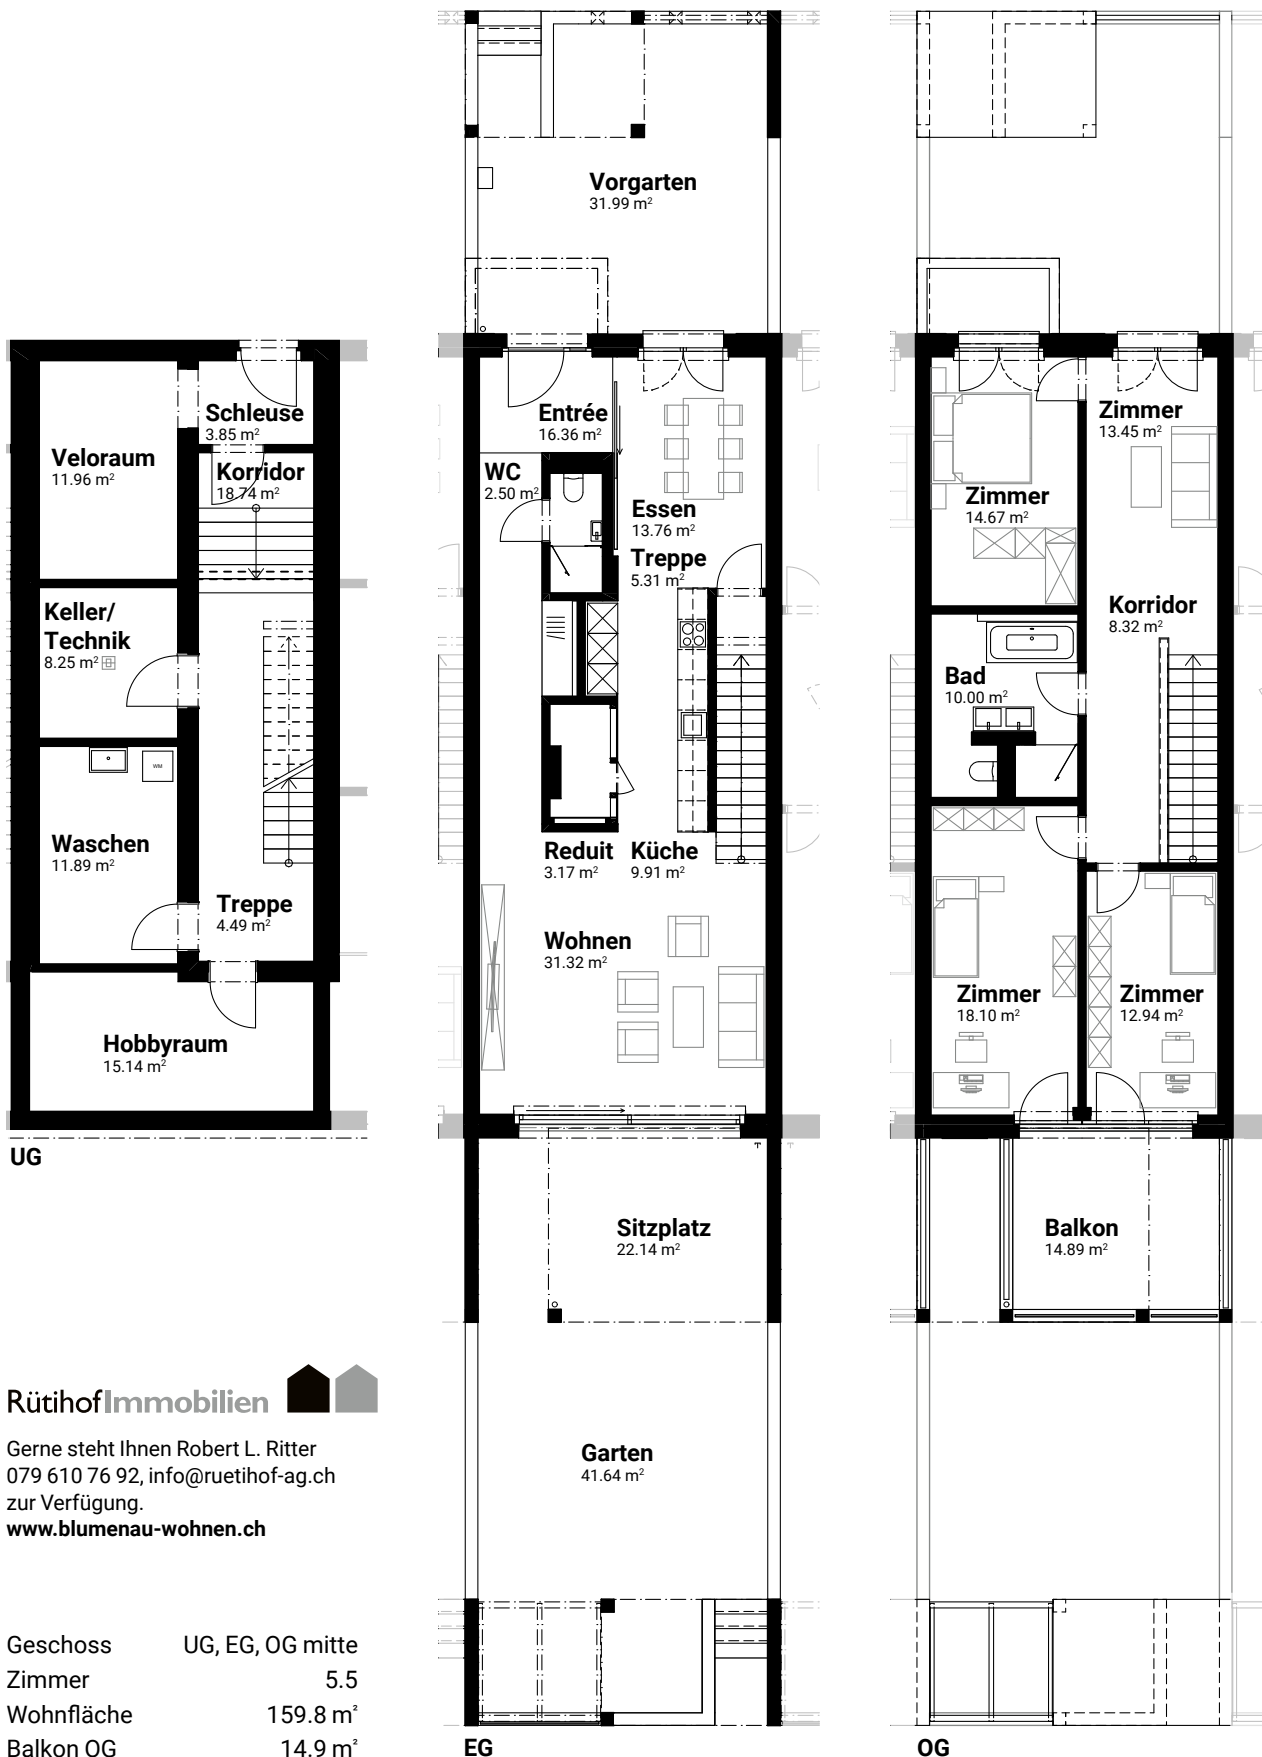

Rütihof Immobilien

Gerne steht Ihnen Robert L. Ritter
079 610 76 92, info@ruetihof-ag.ch
zur Verfügung.
www.blumenau-wohnen.ch

Geschoss	UG, EG, OG mitte
Zimmer	5.5
Wohnfläche	159.8 m ²
Balkon OG	14.9 m ²
Sitzplatz	22.1 m ²
Garten	41.6 m ²
Vorgarten	32.0 m ²