


# BLUMENAU HAUS D2

## Wohnung D2-3-01

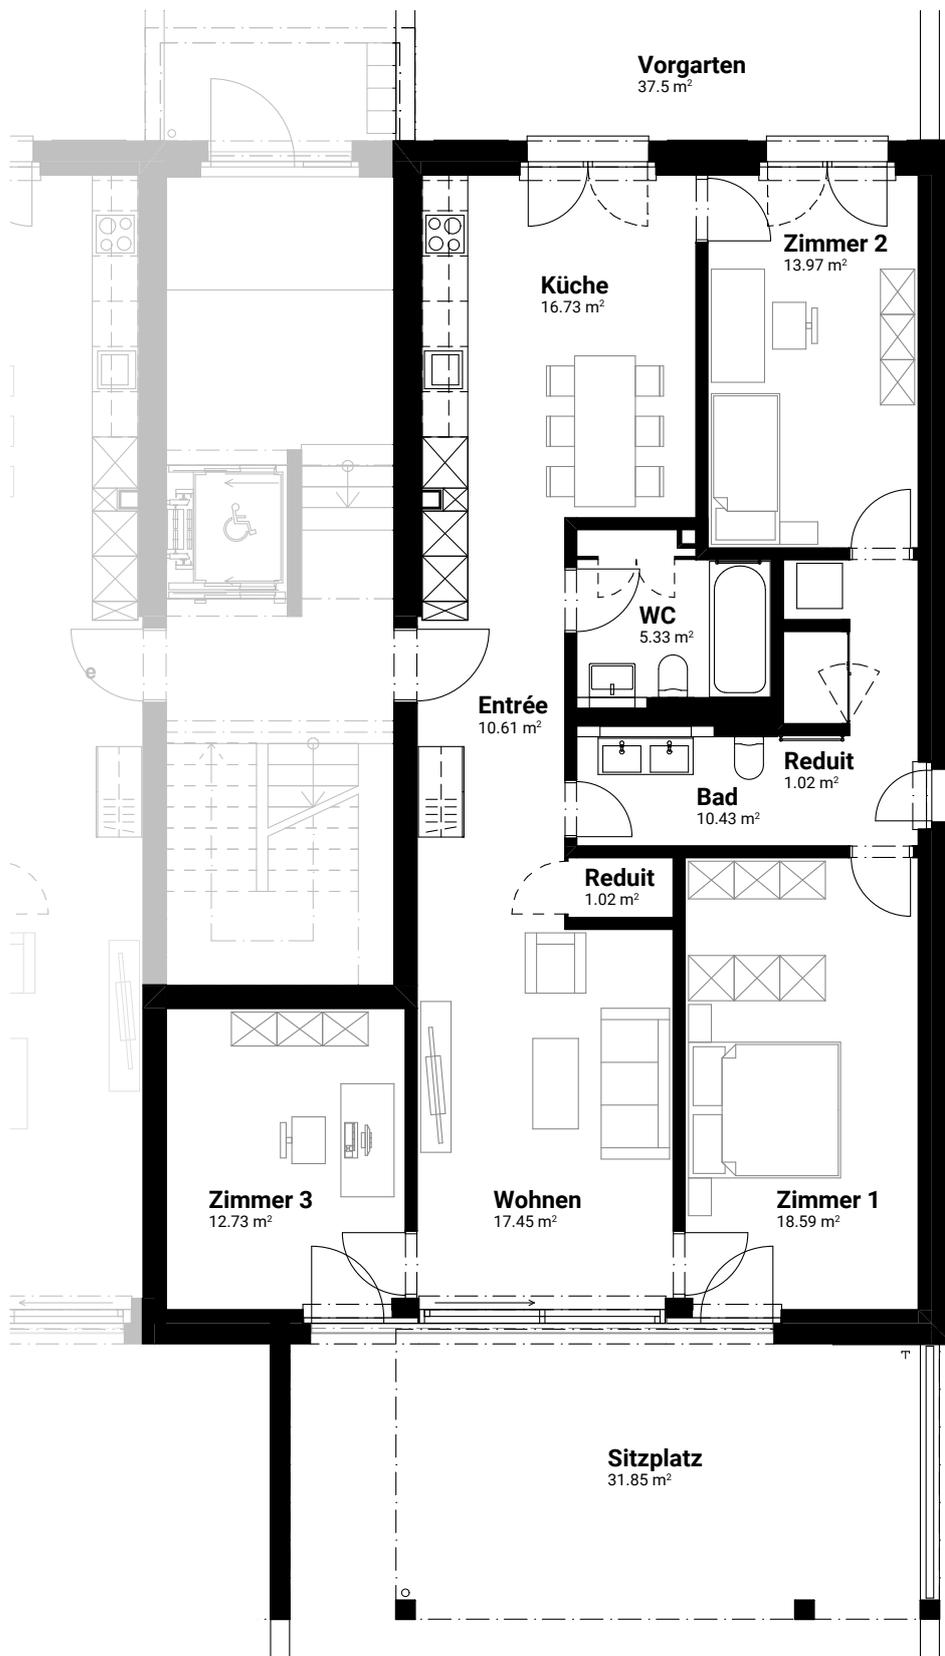

1:100

Geschoss	EG links
Zimmer	4.5
Wohnfläche	106.9 m <sup>2</sup>
Sitzplatz	31.8 m <sup>2</sup>
Garten	61.4 m <sup>2</sup>
Vorgarten	37.5 m <sup>2</sup>

RütihofImmobilien

Gerne steht Ihnen Robert L. Ritter  
079 610 76 92, info@ruehof-ag.ch  
zur Verfügung.  
[www.blumenau-wohnen.ch](http://www.blumenau-wohnen.ch)