


# BLUMENAU HAUS D2

## Wohnung D2-3-02

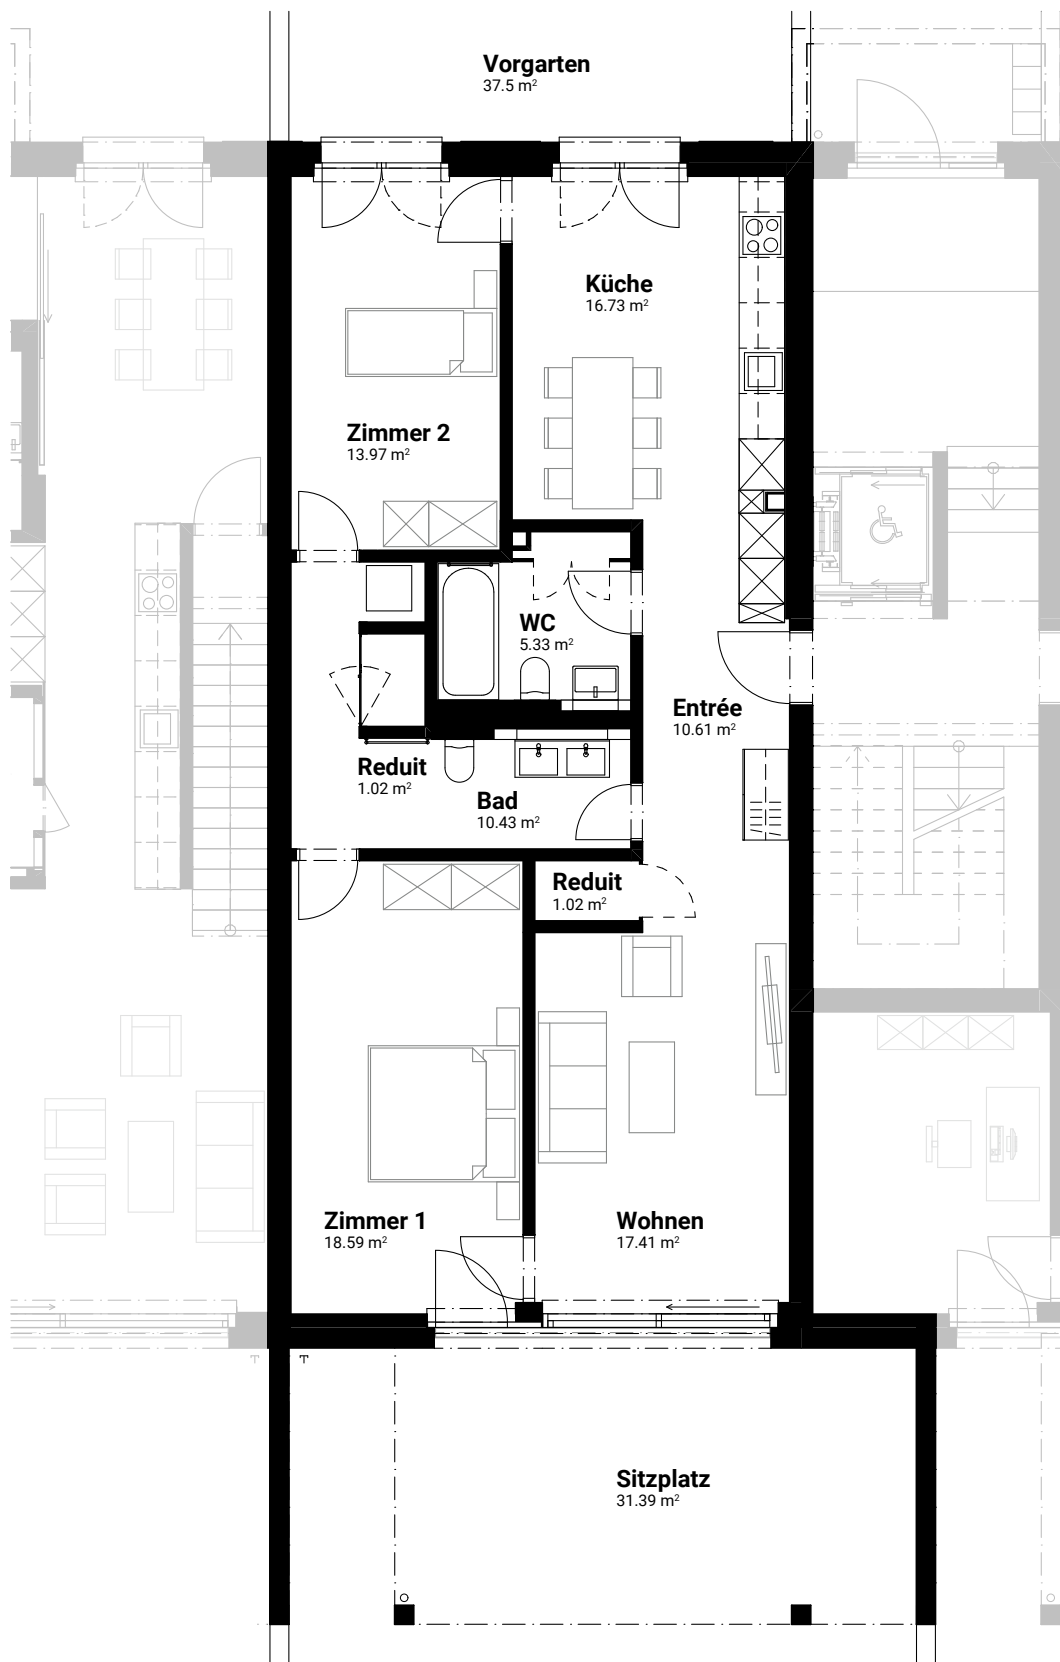

1:100

Geschoss	EG links
Zimmer	3.5
Wohnfläche	94.1 m <sup>2</sup>
Sitzplatz	31.4 m <sup>2</sup>
Garte	61.4 m <sup>2</sup>
Vorgarten	37.5 m <sup>2</sup>

RütihofImmobilien

Gerne steht Ihnen Robert L. Ritter  
079 610 76 92, info@ruetihof-ag.ch  
zur Verfügung.  
[www.blumenau-wohnen.ch](http://www.blumenau-wohnen.ch)